


# PLAN DE INCADRARE IN ZONA

TERIT.ADMINISTRATIV CRISTURU SECUIESC

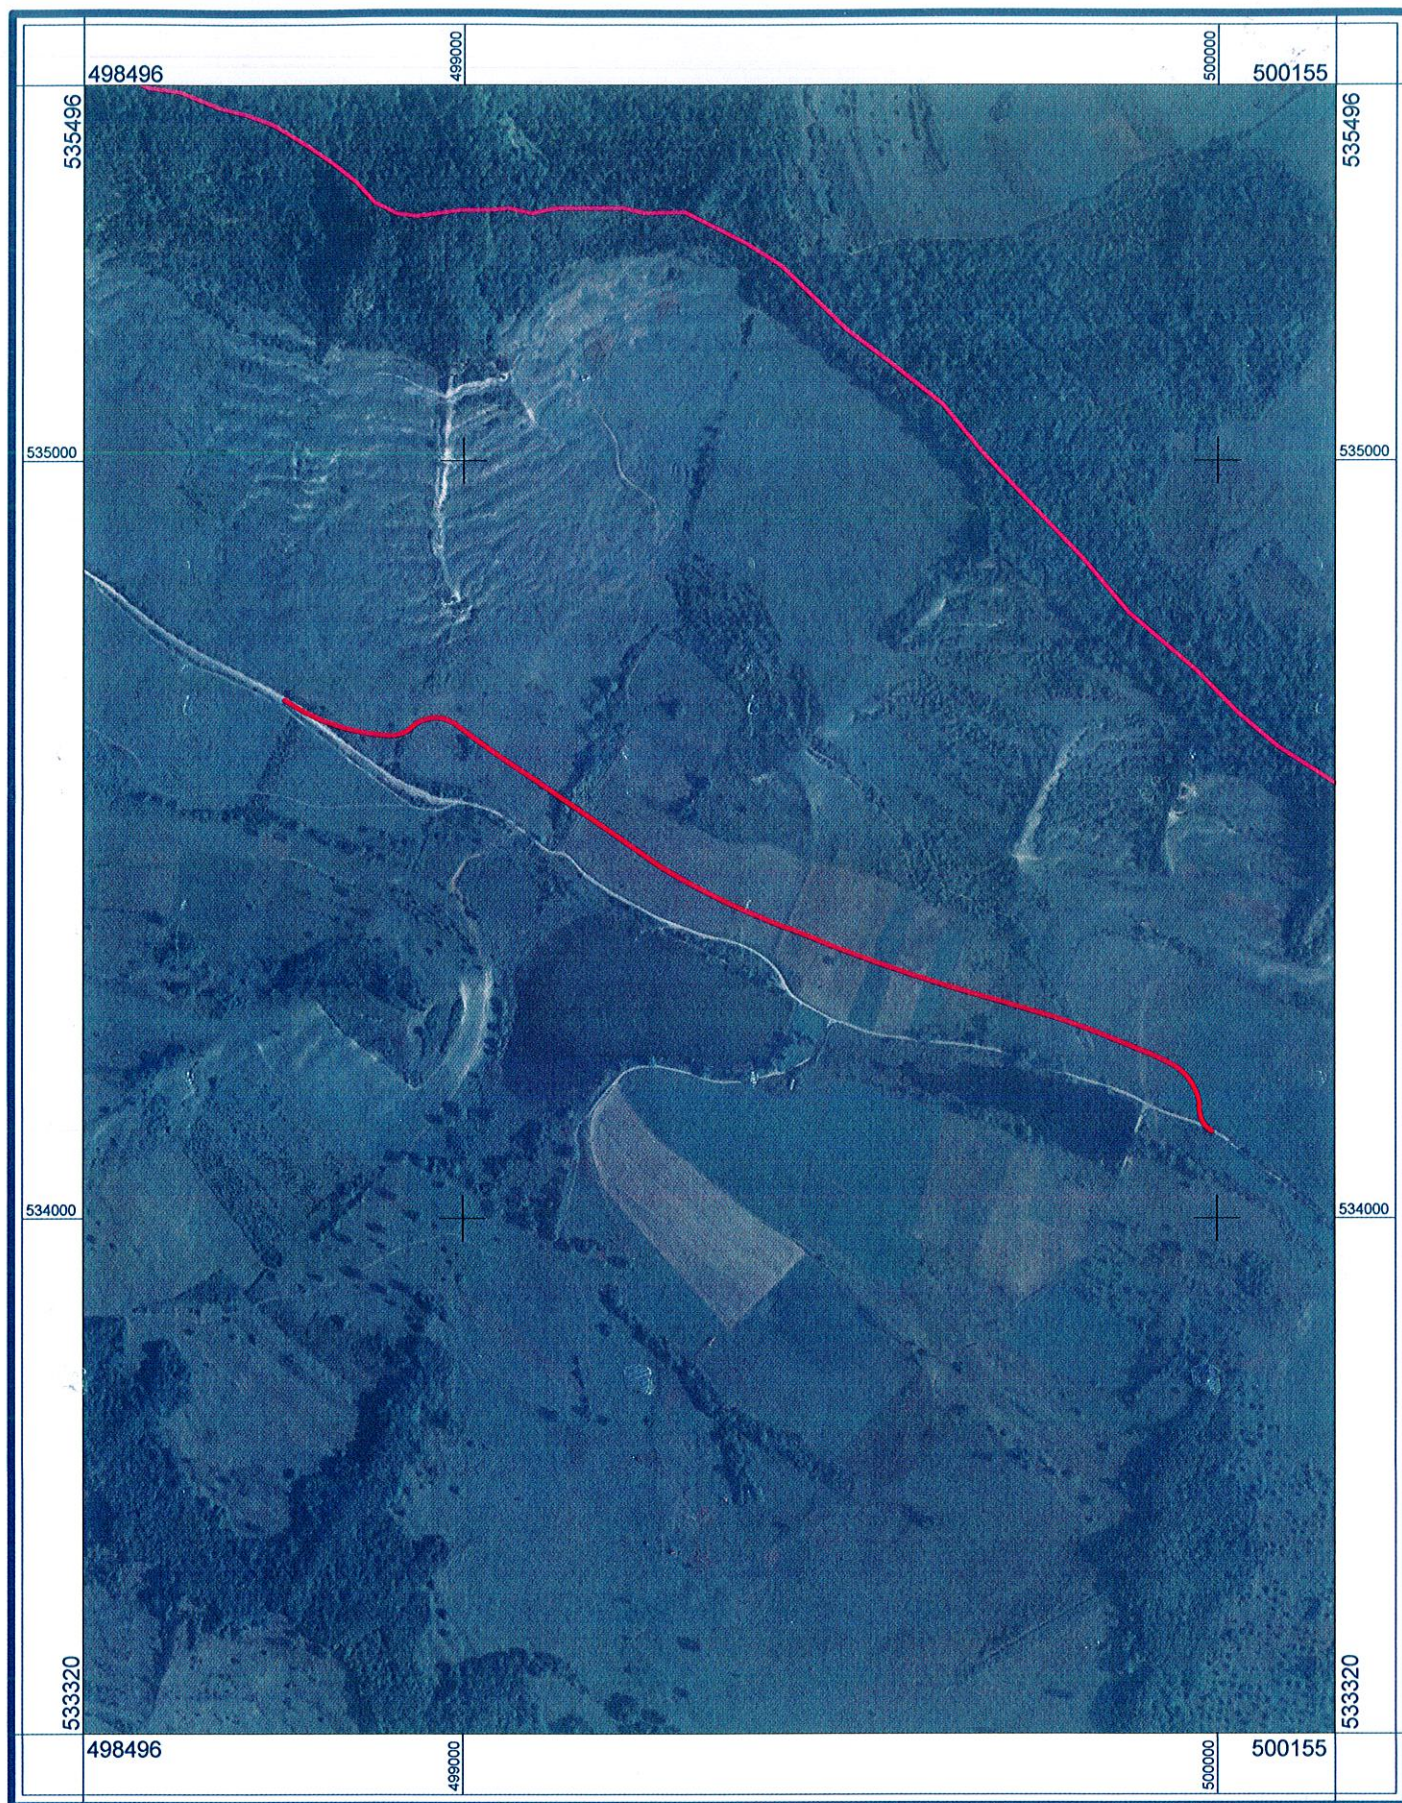

Sistem de proiectie: Stereografic 1970

Scara 1:100000



1 cm pe plan=100.0 m pe teren

OFICIUL DE CADASTRU ȘI PUBLICITATE IMOBILIARA HARGHITA  
**CONFORM CU ORIGINALUL**  
 TAMÁS TÜNDE  
 CONSILIER  
 18. FEB. 2020  
 Data eliberării: .....  
 Semnătura: *Tamás*

4691/13.02.2020